I.E.S. MONTERROSO (ESTEPONA)
PLAN DE AUTOPROTECCIÓN

PLANO 8 – MÓDULO NUEVO, PRIMERA PLANTA

PLANO DE EVACUACIÓN, EQUPOS DE EXTINCIÓN Y ZONAS DE RIESGO

EDIFICIO NUEVO

PRIMERA PLANTA

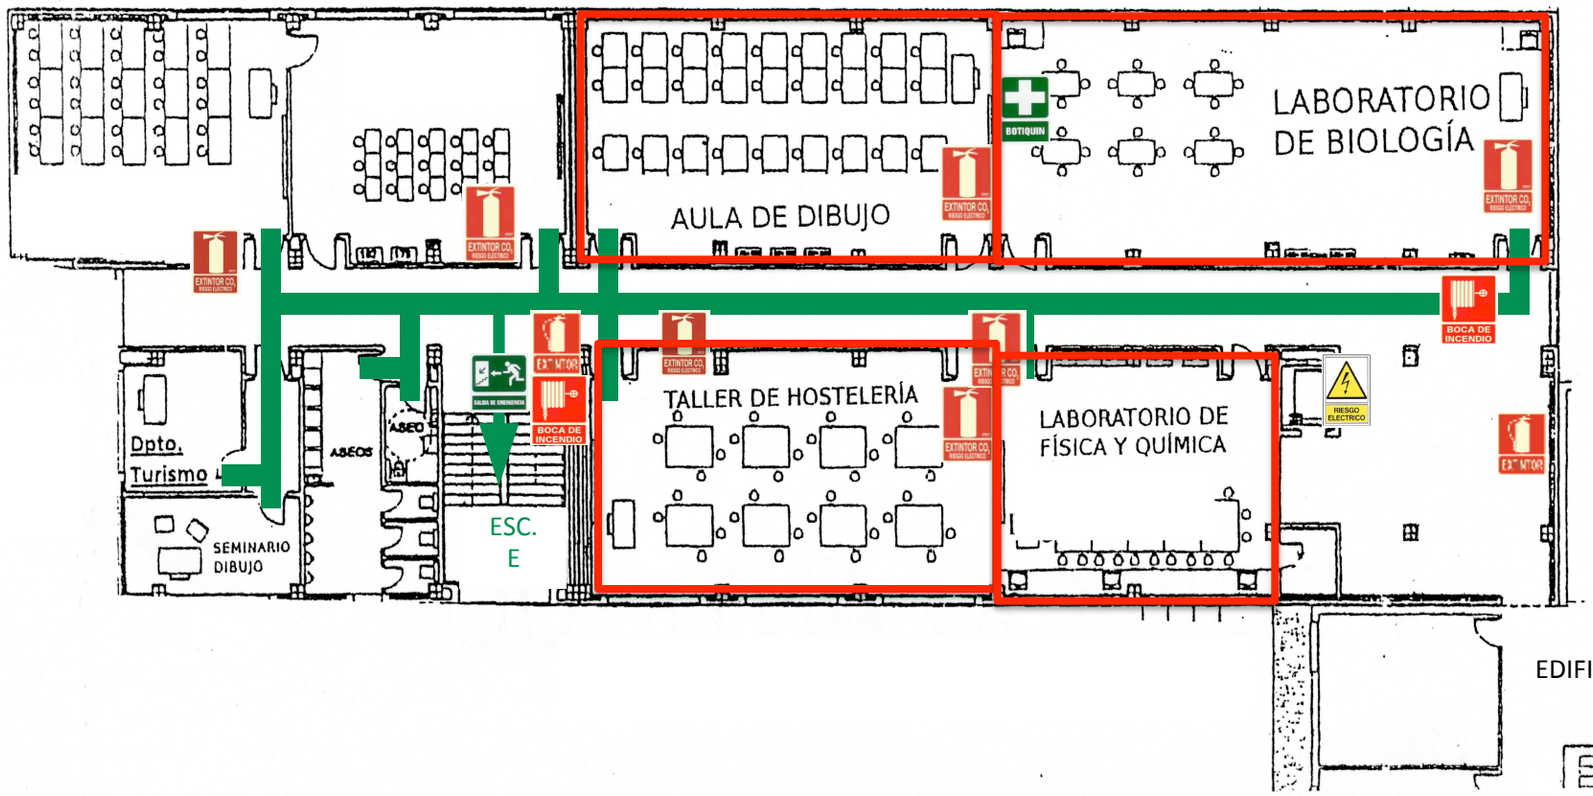

LEYENDA

- Extintor Polvo Polivalente
- Extintor CO_2
- Boca de Incendio Equipada (BIE)
- Salida Exterior
- Riesgo Eléctrico
- Botiquín
- Salida de Emergencia
- Zona de riesgo